Mini Bio - Schemat instalacji 2

UWAGA: Schemat nie uwzględnia wszystkich elementów układu

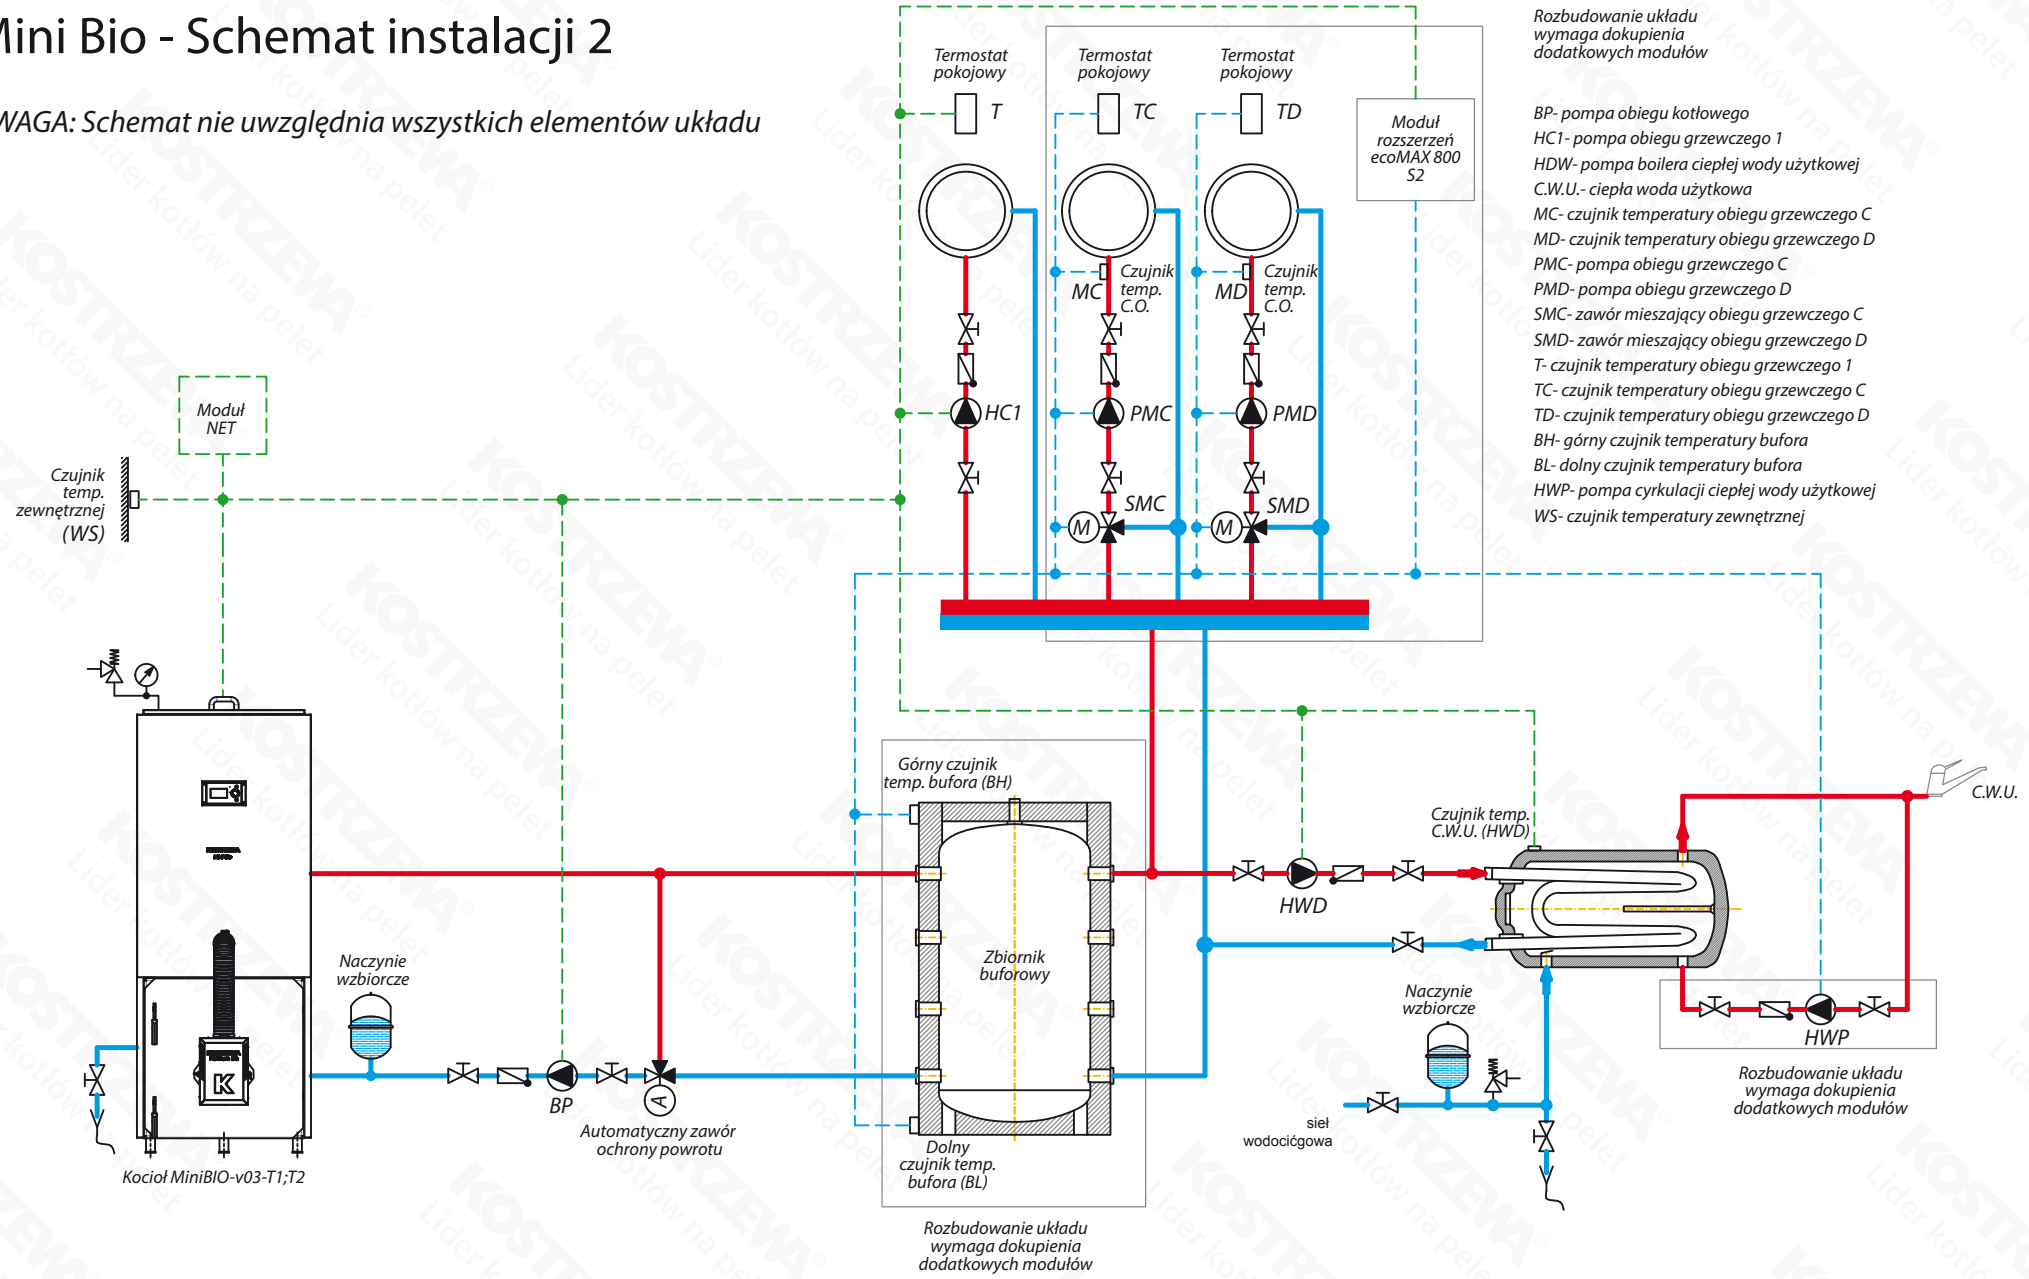

Rozbudowanie układu wymaga dokupienia dodatkowych modułów

BP- pompa obiegu kotłowego
HC1- pompa obiegu grzewczego 1
HDW- pompa boilera ciepłej wody użytkowej
C.W.U.- ciepła woda użytkowa
MC- czujnik temperatury obiegu grzewczego C
MD- czujnik temperatury obiegu grzewczego D
PMC- pompa obiegu grzewczego C
PMD- pompa obiegu grzewczego D
SMC- zawór mieszający obiegu grzewczego C
SMD- zawór mieszający obiegu grzewczego D
T- czujnik temperatury obiegu grzewczego 1
TC- czujnik temperatury obiegu grzewczego C
TD- czujnik temperatury obiegu grzewczego D
BH- górny czujnik temperatury bufora
BL- dolny czujnik temperatury bufora
HWP- pompa cyrkulacji ciepłej wody użytkowej
WS- czujnik temperatury zewnętrznej

KOSTRZEWA®
Lider kotłów na pelet

P.P.H.KOSTRZEWA sp.j.
ul. Przemysłowa 1, 11-500 Giżycko

tel. +48 87 429 56 00
tel./fax +48 87 428 31 75

e-mail: biuro@kostrzewa.com.pl

www.kostrzewa.com.pl