


Gabaryty - Pellets Air 50

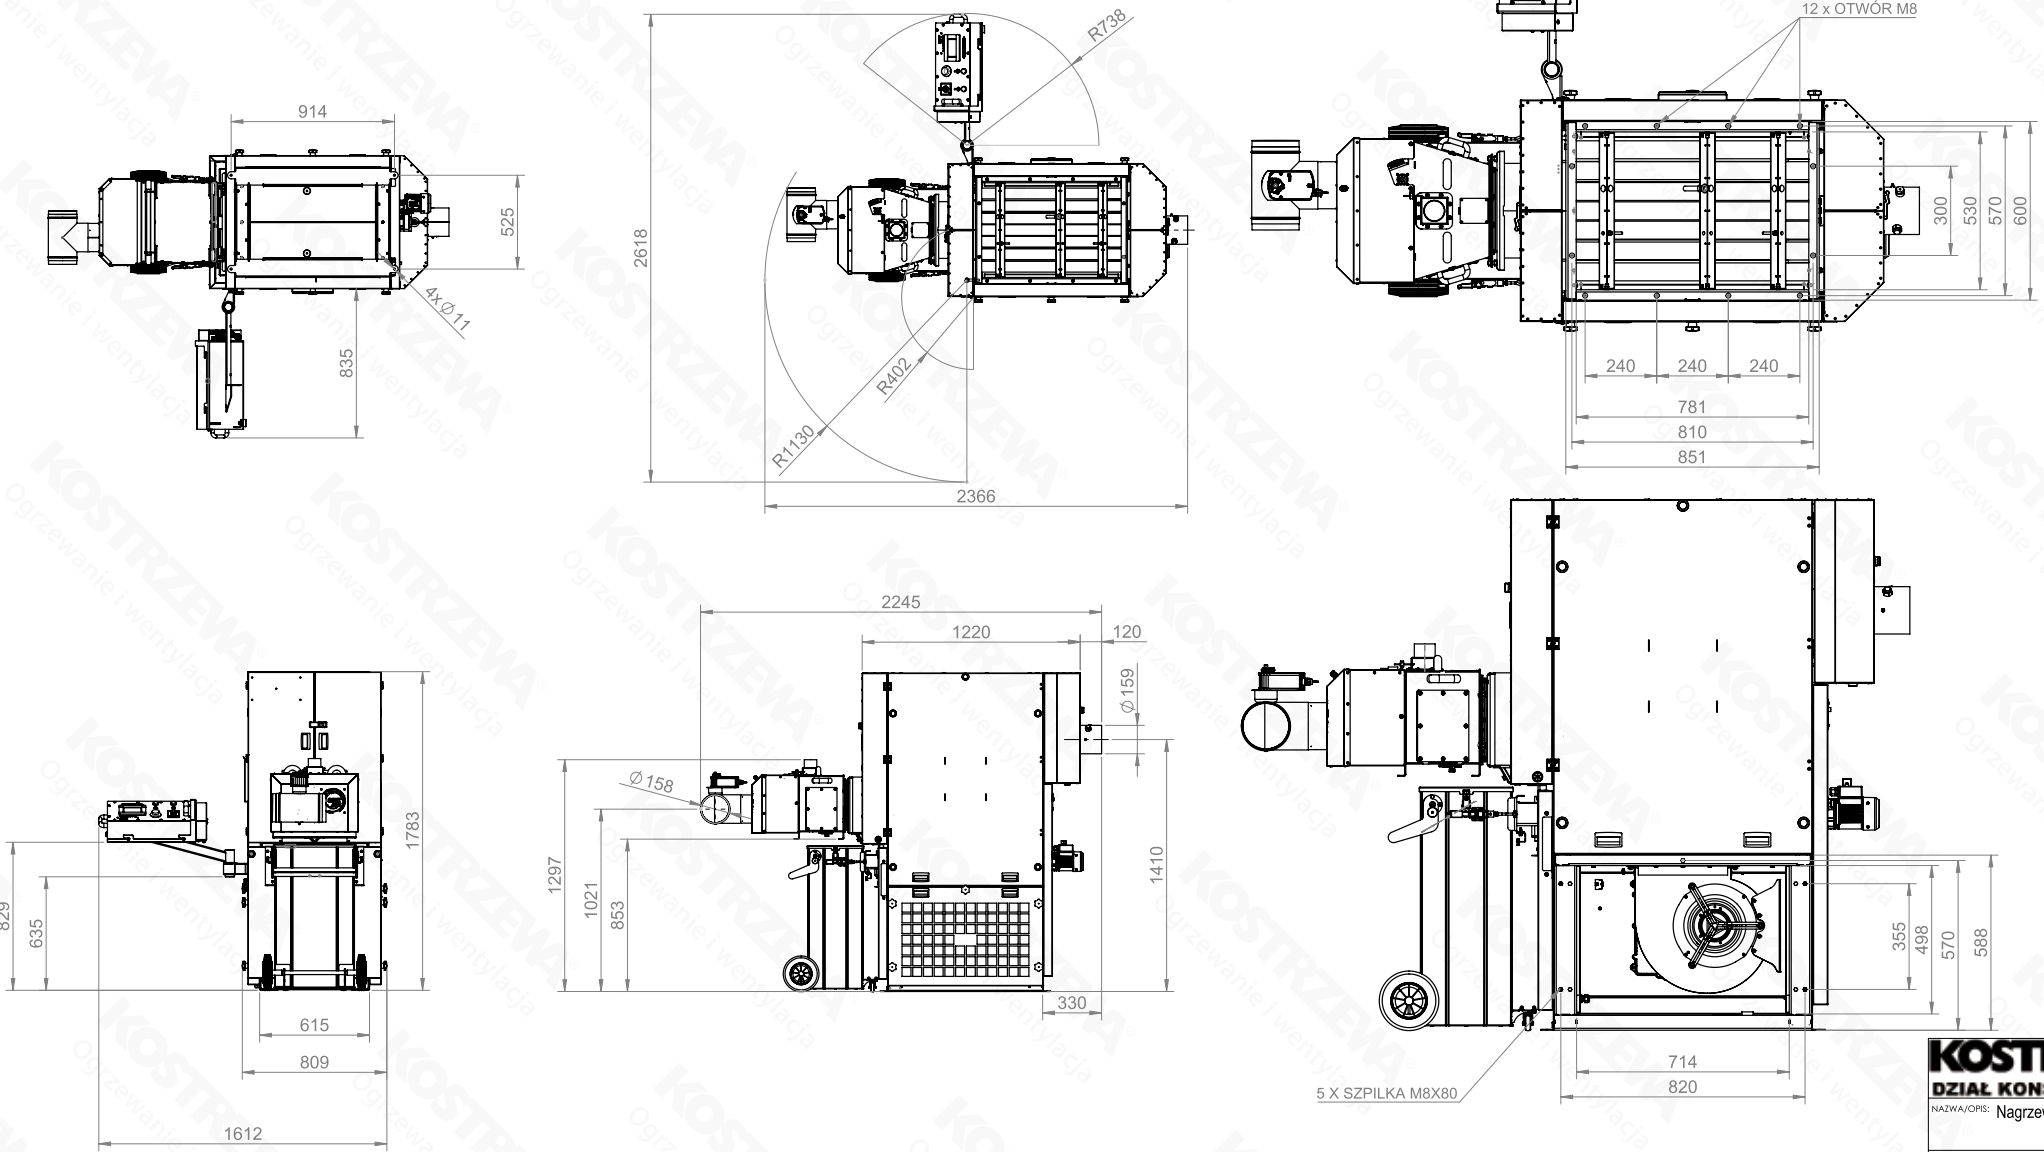

KOSTRZEWA®
DZIAŁ KONSTRUKCYJNY
NAZWA/OPS: Nagrzewnica Pellets Air 50

DATA: 07.10.2025	SKALA: 1:20
Dokumentacja konstrukcyjna jest własnością firmy Kostrzewa, jakiegokolwiek kopiowanie bez zgody właściciela jest nielegalne!	