EEI Pellets - Schemat instalacji 1

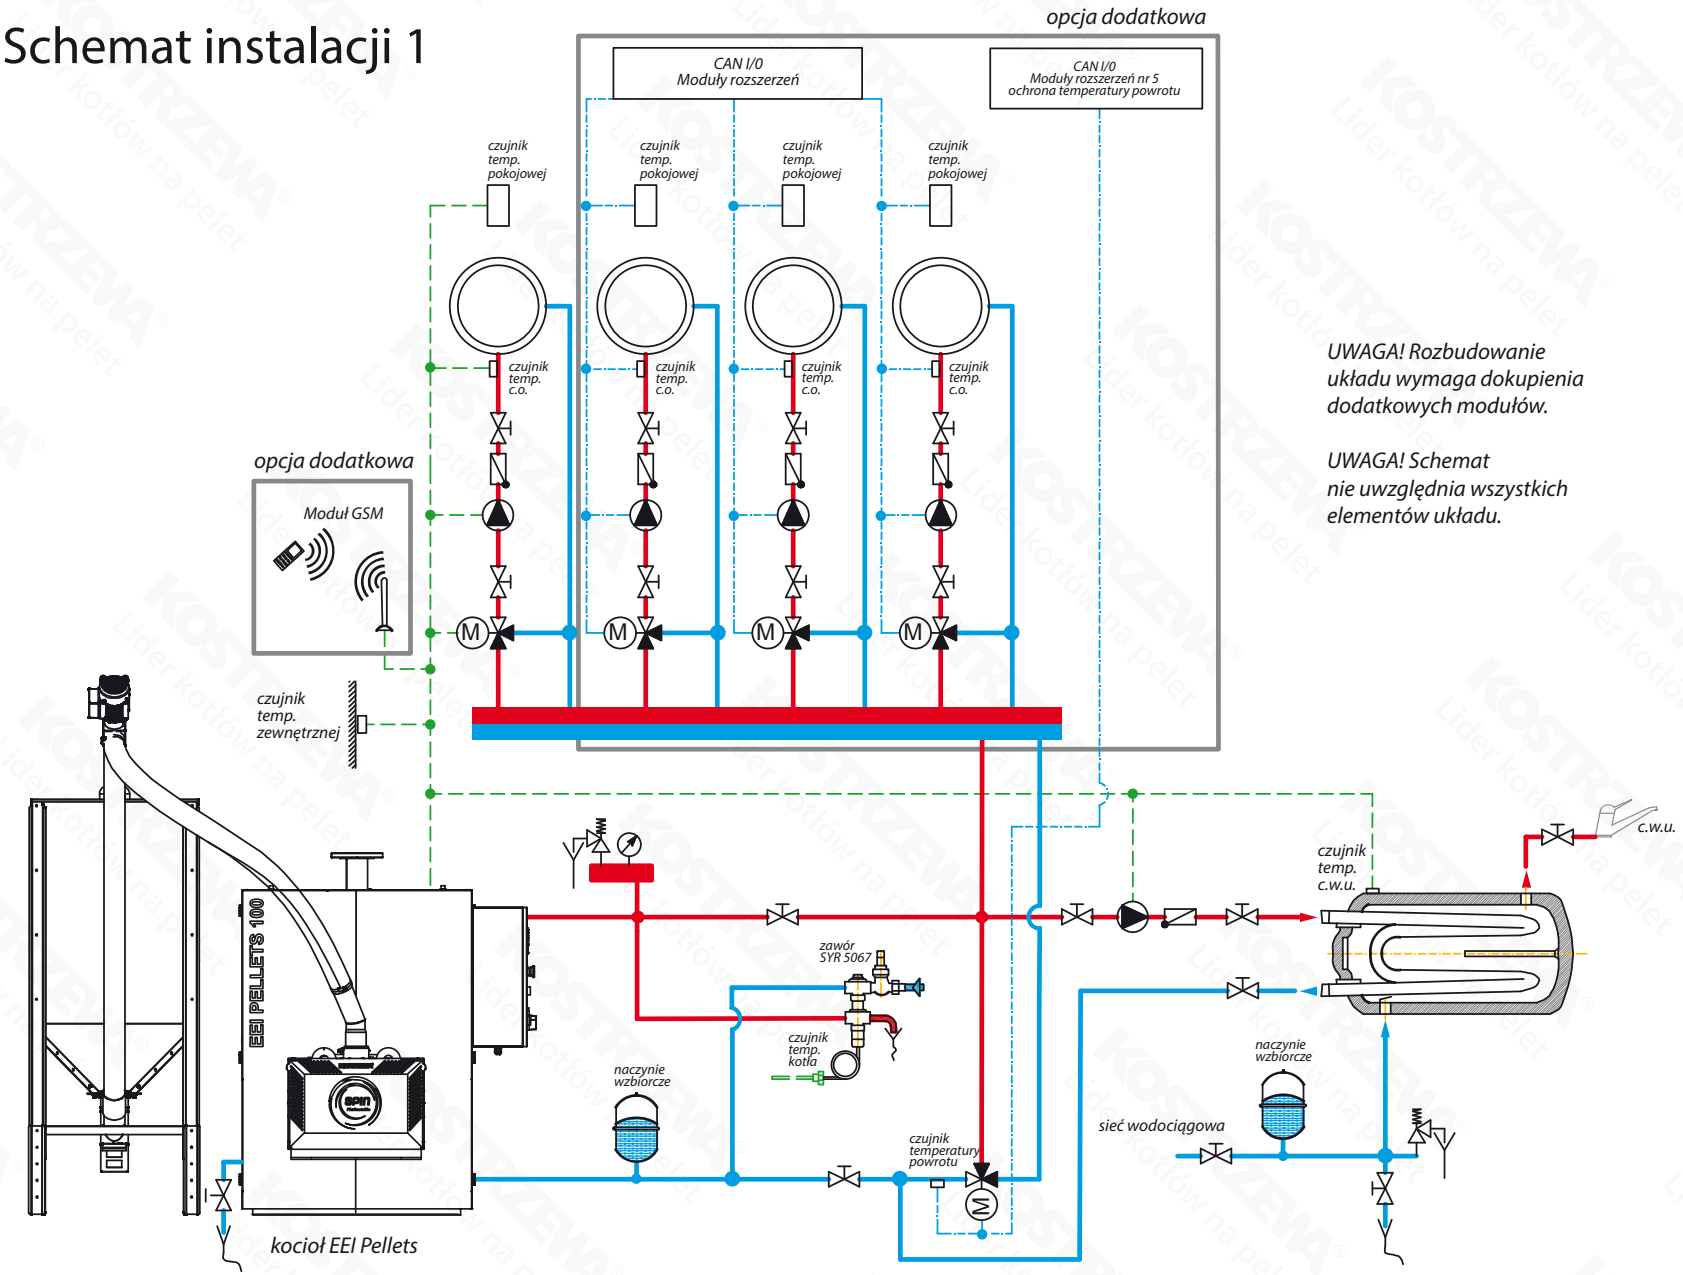

UWAGA! Rozbudowanie układu wymaga dokupienia dodatkowych modułów.

UWAGA! Schemat nie uwzględnia wszystkich elementów układu.

KOSTRZEWA®
Lider kotłów na pelet

P.P.H.KOSTRZEWA sp.j.
ul. Przemysłowa 1, 11-500 Giżycko

tel. +48 87 429 56 00
tel./fax +48 87 428 31 75

e-mail: biuro@kostrzewa.com.pl

www.kostrzewa.com.pl